EXHIBIT "A-1"

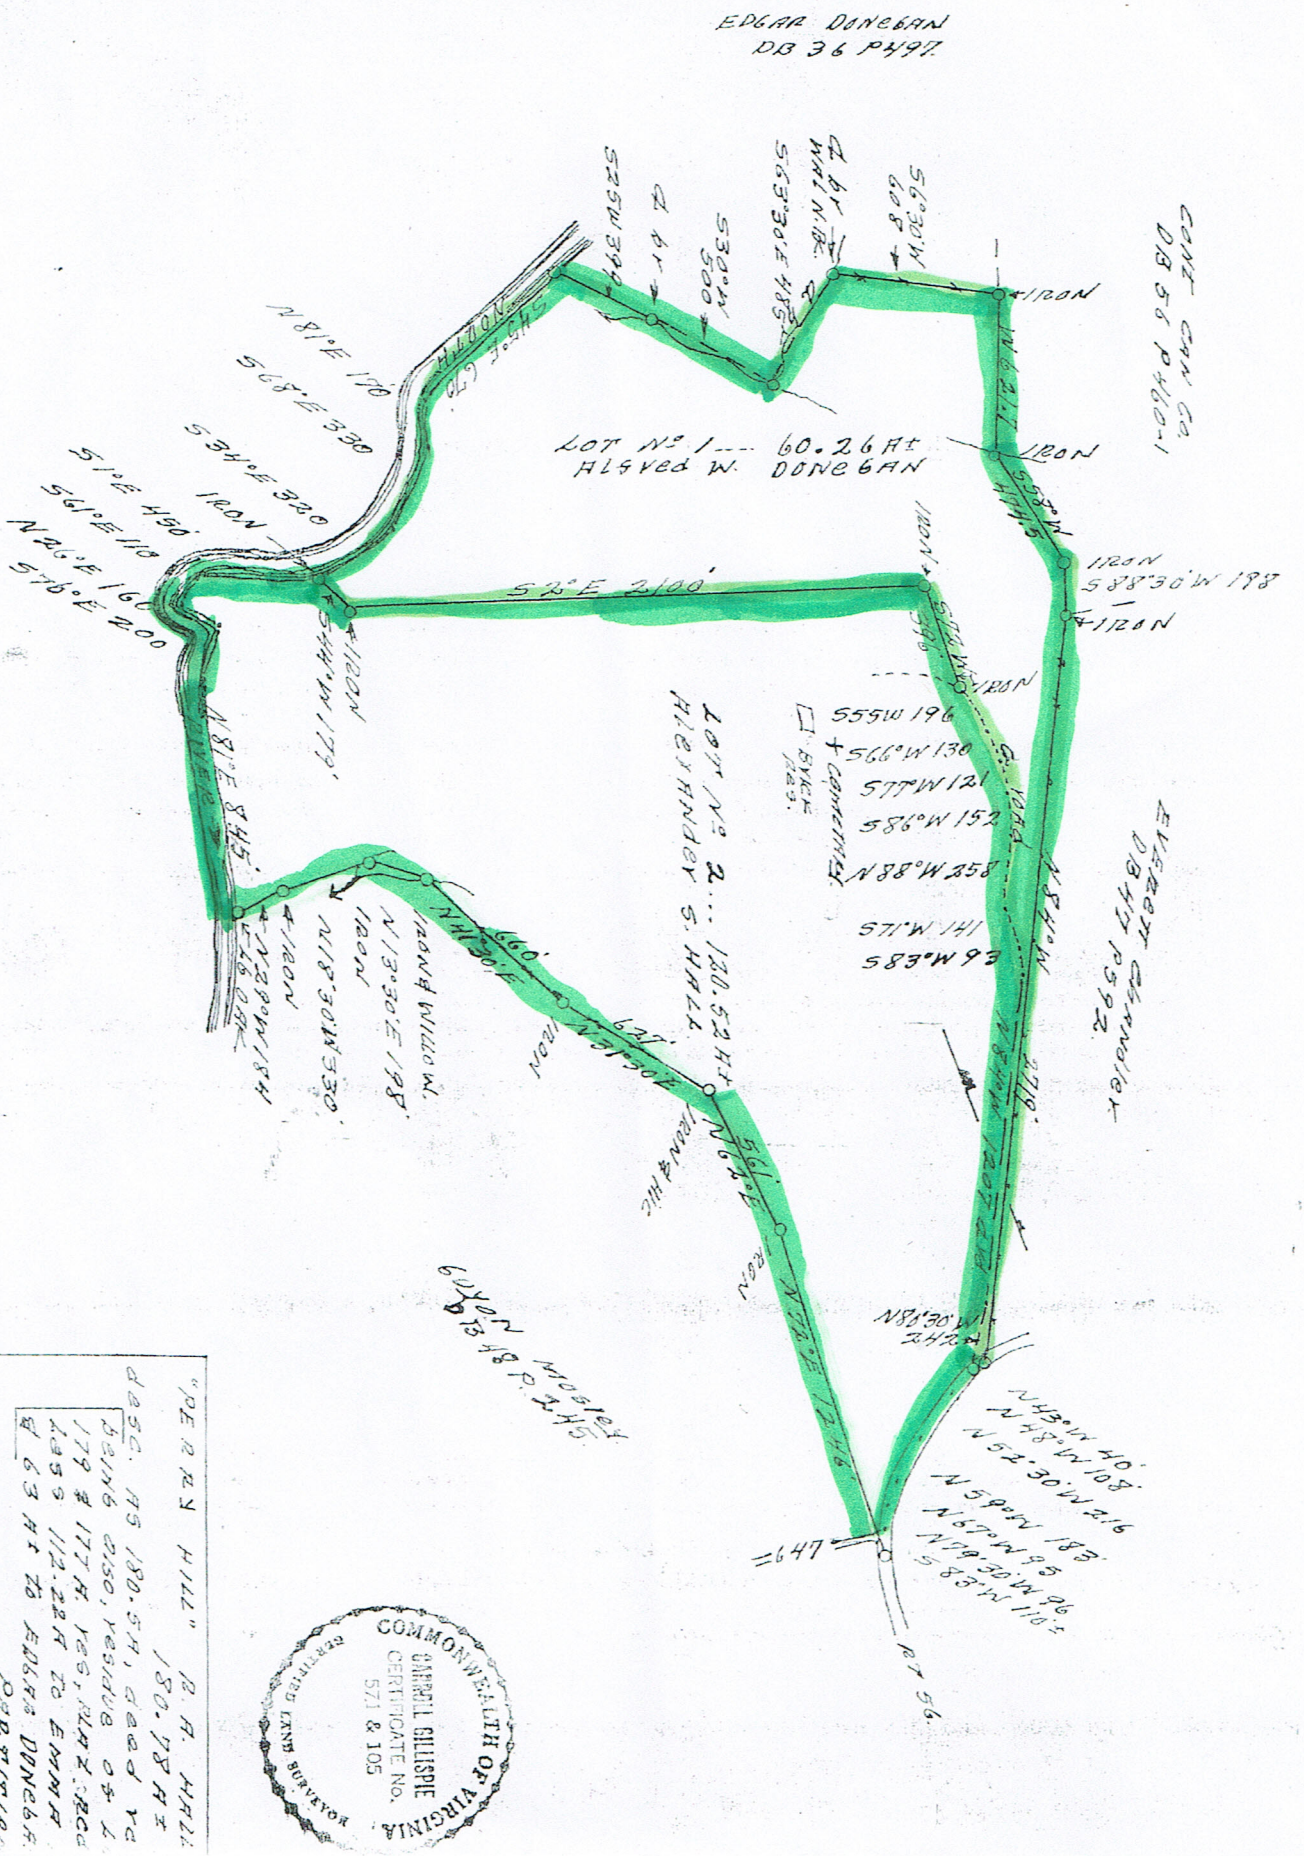
EDGAR DONEGAN
DB 36 P497
LOT No 1 --- 60.26 Ac
ALFRED W. DONEGAN
LOT No 2 --- 120.52 Ac
HERMAN S. HALL
EDGAR DONEGAN
DB 47 P592
CONT CAN CO
DB 56 P460-1
IRON
S 2° E 2100'
S 88°30' W 188
N 81° E 8.45'
N 13°30' E 188'
N 43° W 40'
N 48° W 108'
N 62°30' W 216
N 59° W 183'
N 67° W 95
N 79°30' W 96
S 83° W 110'
N 86°30' W 242
N 13°30' E 188'
N 13°30' E 188'
N 81° E 176
S 68° E 330
S 34° E 320
N 46° E 160
S 76° E 200
S 1° E 450
S 61° E 110
S 55W 196
S 66° W 130
S 77° W 121
S 86° W 152
N 88° W 258
S 71° W 141
S 83° W 93
BYCE
BRG.
CONTINUED
N 81° E 8.45'
N 13°30' E 188'
N 13°30' E 188'
N 13°30' E 188